

U C H W A Ł A Nr X/104/2011
Rady Miejskiej w Dębicy
z dnia 16 maja 2011 r.

w sprawie sprzedaży nieruchomości położonej przy ulicy Saperów w Dębicy stanowiącej własność Gminy Miasta Dębica.

Na podstawie art. 18 ust. 2 pkt 9 lit. a ustawy z dnia 08 marca 1990 r. o samorządzie gminnym (t.j. Dz. U. z 2001 r. Nr 142, poz. 1591 z późn. zm.), art. 13 ust. 1, art. 37 ust. 2 pkt 6 ustawy z dnia 21 sierpnia 1997 r. o gospodarce nieruchomościami ((t. j. Dz. U. z 2010 r. Nr 102, poz. 651 z późn. zm.)

Rada Miejska w Dębicy uchwala co następuje:

§ 1.

Wyraża się zgodę na sprzedaż w drodze bezprzetargowej działki nr 742/52 o pow. 398 m² położonej w Dębicy przy ulicy Saperów, obręb nr 1, stanowiącej własność Gminy Miasta Dębica na podstawie decyzji Wojewody Podkarpackiego z dnia 30 marca 2011r. znak:N III-7722-1-8/10, objętej KW Nr RZ1D/00082584/2, z przeznaczeniem na poprawę warunków zagospodarowania nieruchomości przyległej oznaczonej nr 515/2 o pow. 1243 m² w obrębie 1 położonej w Dębicy przy ulicy Saperów, objętej KW Nr RZ1D/00079445/2.

§ 2.

Wykonanie uchwały powierza się Burmistrzowi Miasta Dębica.

§ 3.

Uchwała wchodzi w życie z dniem podjęcia.


PRZEWODNICZĄCY
RADY MIEJSKIEJ W DĘBICY

Stefan Bieszczad

Wykaz zmian gruntowych

Nr obrębu	Nr jedn. rej.	Stan przed podziałem				Nomenklatura prawna	Stan po podziale			
		Nr działki	Użytek gruntowy	Klasa gleb.	Pow. ha.		Nr działki	Użytek gruntowy	Klasa gleb.	Pow. ha.
1	1164	742/5	Tk		0,0695	KW 82584/2	742/50	Tk		0,0065
							742/51	Tk		0,0232
							742/52	Tk		0,0398
							Razem			0,0695

Działka nr 742/5 objęta KW RZ1D/00082584/2 w wyniku podziału dzieli się na działki nr 742/50, 742/51, 742/52.

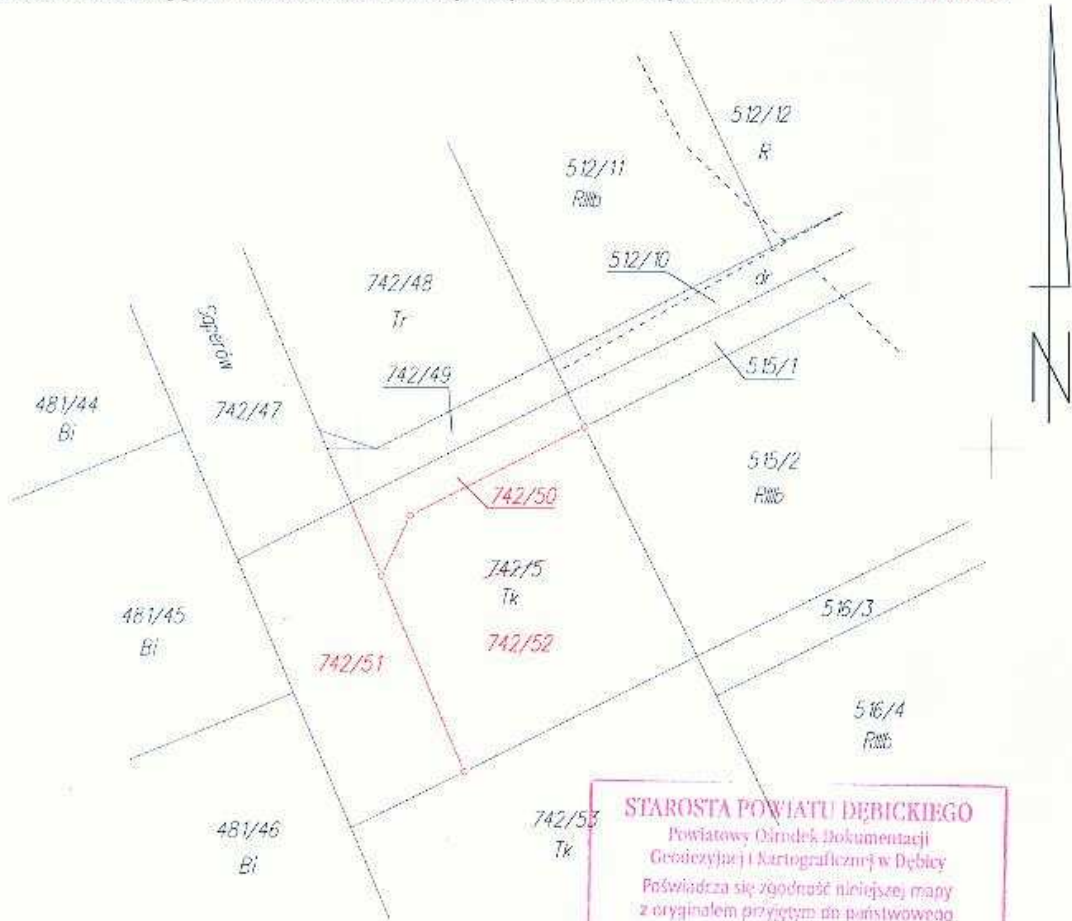

DOKUMENT NINIEJSZY JEST
PRZEZNACZONY DO
DOKONYWANIA WNIOSU
W KSIĘDZE WIECZYSTEJ

STAROSTA POWIATU DĘBICKIEGO
Powiatowy Ośrodek Dokumentacji
Geodezyjnej i Kartograficznej w Dębicy
Poświadczam się zgodność niniejszej mapy
z oryginałem przyniesionym do państwowego
zasobu geodezyjnego i kartograficznego
w dniu 2.7. KWI. 2011
i zezwolenioną pod nr 80230114-163/2011

Niniejsza mapa nie może służyć
do celów projektowych
Dębica, data 2.7. KWI. 2011 /podpis/
mgr inż. Andrzej Profiasek
INSPEKTOR

Nr ark. zas. 7.125.24.14.3.2 Nr ark. mapy ew. 28	MAPA Z PROJEKTEM PODZIAŁU NIERUCHOMOŚCI SKALA 1: 500 w trybie art. 93 pkt.2a Ustawy o Gospodarce Nieruchomościami	mgr inż. ROBERT KORZENIOWSKI geodeta doradca Św. Nr 19634 wyd. Główny Geodeta Kraju
Woj. podkarpackie Powiat : Dębica Miasto : Dębica Obręb : Dębica I		"K&K GEOMAP" s.c. Mieczysław Kapuska, Piotr Kubisztal 39-200 Dębica, ul. Piłsudskiego 20/5 tel. 014 682 13 78 fax 722 883 707, 685 270 409 www.kkgeomap.pl

Dębica 29.03.2011