

U C H W A Ł A N R XI/122/11
Rady Miejskiej w Dębicy
z dnia 13 czerwca 2011 r.

w sprawie ustanowienia służebności gruntowej przejazdu i przechodu na nieruchomości stanowiącej w ewidencji gruntów i budynków działkę ewidencyjną nr 532/4, położoną w obrębie 4 jednostki ewidencyjnej miasta Dębica przy ulicy Kraszewskiego.

Na podstawie art. 18 ust. 2 pkt. 9 lit. "a" ustawy z dnia 8 marca 1990 r. o samorządzie gminnym (t.j.Dz. U. z 2001 r. Nr 142 poz. 1591 z późn. zm.) oraz art. 13 ust. 1 ustawy z dnia 21 sierpnia 1997 r. o gospodarce nieruchomościami (tekst jedn. Dz. U. z 2010 r. Nr 102 poz. 651 z późn. zm.) Rada Miejska w Dębicy uchwala co następuje:

§ 1.

Wyraża się zgodę na nieodpłatne ustanowienie służebności gruntowej przejazdu i przechodu na nieruchomości stanowiącej w ewidencji gruntów i budynków działkę ewidencyjną nr 532/4, położonej w obrębie 4 jednostki ewidencyjnej miasta Dębica będącej własnością Gminy Miasta Dębica, pasem o szerokości 4,5 m biegnącym w sposób przedstawiony na załączniku graficznym stanowiącym załącznik do niniejszej uchwały na rzecz każdorazowych właścicieli i użytkowników nieruchomości stanowiących w ewidencji gruntów i budynków działki ewidencyjne nr 530 i 531/2, położone w obrębie 4 jednostki ewidencyjnej miasta Dębica.

§ 2.

Wykonanie uchwały powierza się Burmistrzowi Miasta.

§ 3.

Uchwała wchodzi w życie z dniem podjęcia.


Przewodniczący
Rady Miejskiej w Dębicy

Stefan Bieszczad

Załącznik

do Uchwały Nr XI/122/11
Rady Miejskiej w Dębicy
z dnia 13 czerwca 2011r.

w sprawie ustanowienia służebności gruntowej przejazdu i przechodu na nieruchomości stanowiącej w ewidencji gruntów i budynków działkę ewidencyjną nr 532/4, położoną w obrębie 4 jednostki ewidencyjnej miasta Dębica przy ulicy Kraszewskiego.

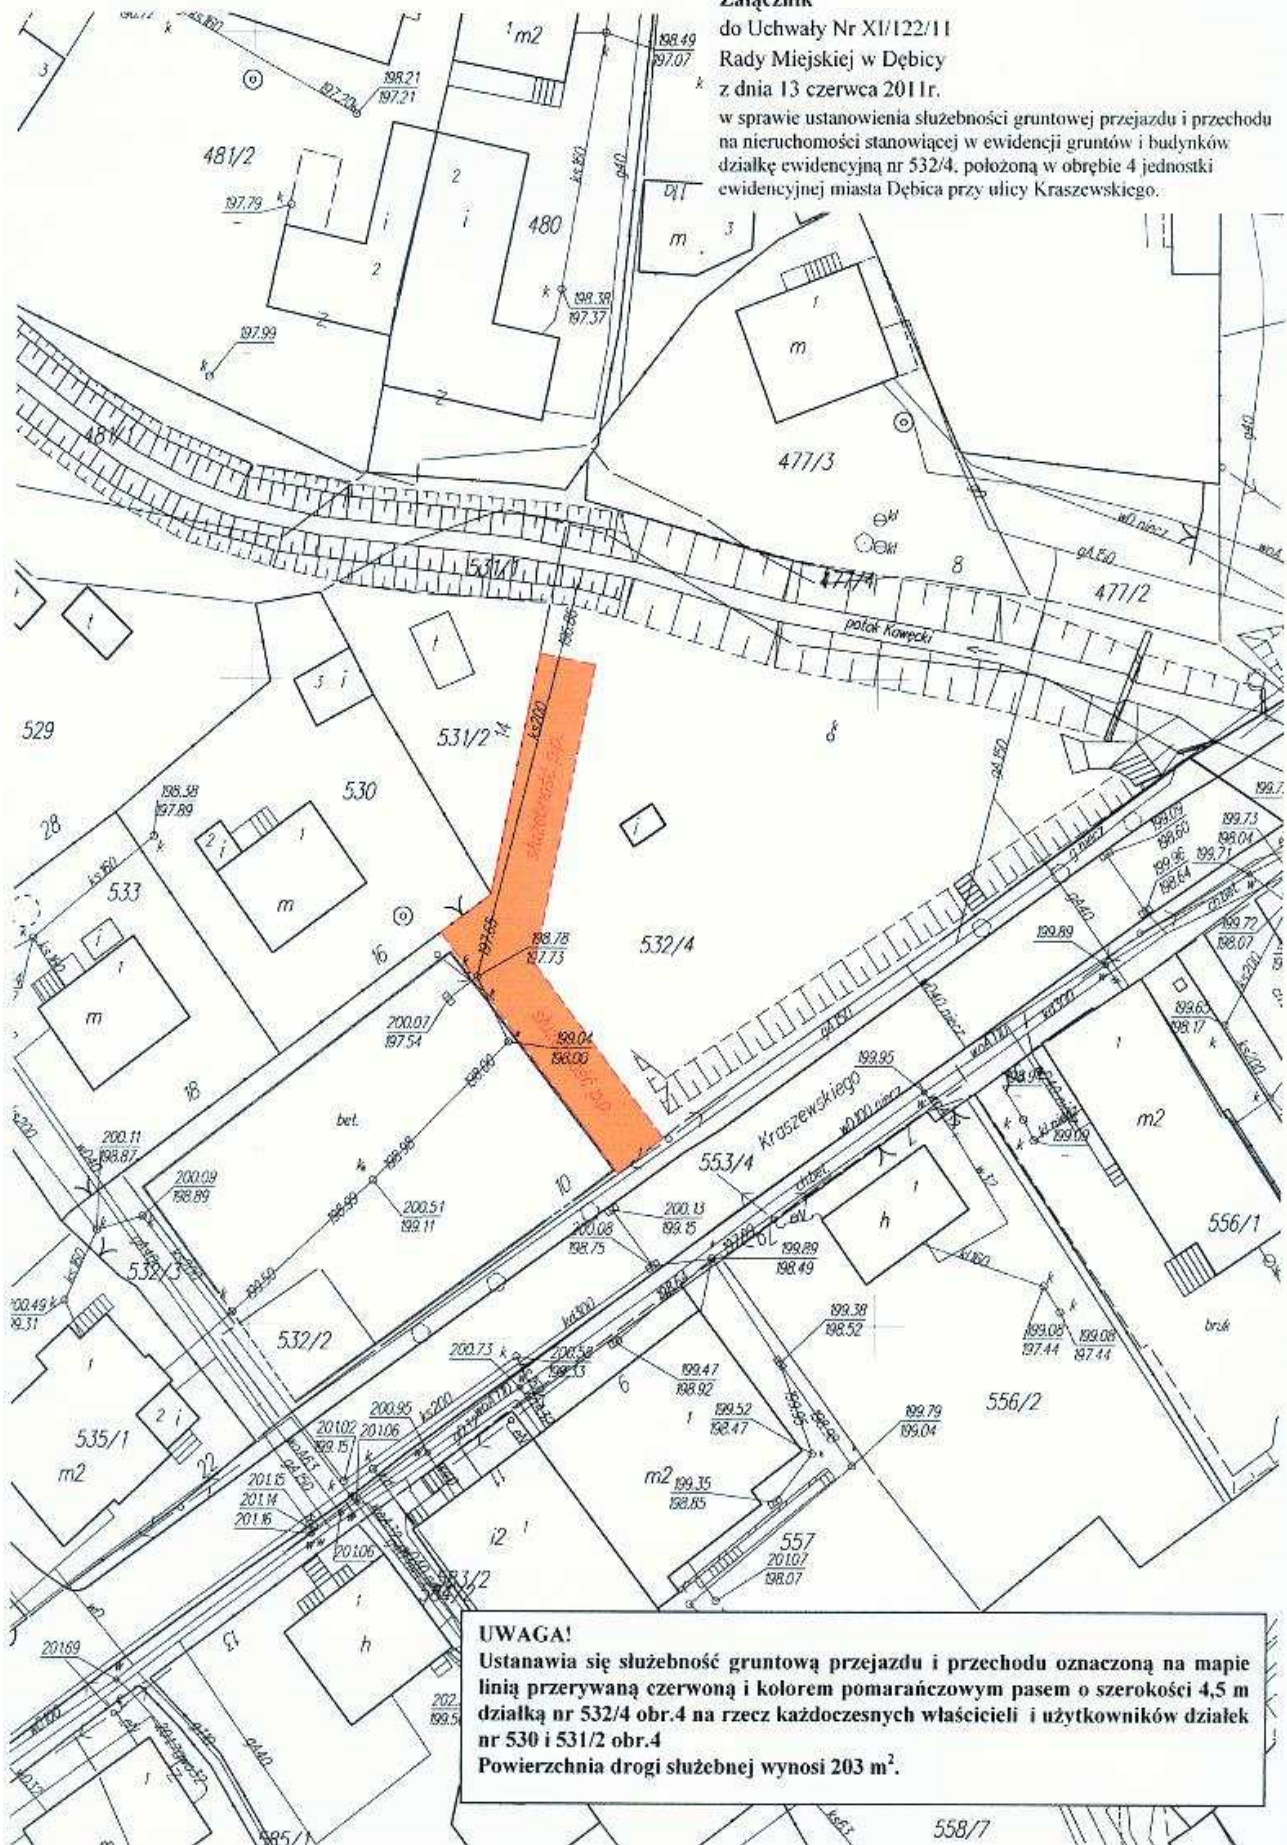

UWAGA!
Ustanawia się służebność gruntową przejazdu i przechodu oznaczoną na mapie linią przerywaną czerwoną i kolorem pomarańczowym pasem o szerokości 4,5 m działką nr 532/4 obr.4 na rzecz każdorazowych właścicieli i użytkowników działek nr 530 i 531/2 obr.4
Powierzchnia drogi służebnej wynosi 203 m².

558/7