

Załącznik do Uchwały Rady Miejskiej w Dębicy
Nr IX/76/11 z dnia 08 kwietnia 2011 r.

MIEJSCOWY PLAN ZAGOSPODAROWANIA PRZESTRZENNEGO
GMINY DĘBICA

ORIENTACJA 1:10000



SALA Ciepła

PLAN Nr 36, wieś Latoszyn

ZALĄCZNIK NR 3 DO UCHWAŁY NR V.53.2001
RADY GMINY DĘBICA Z DNIA 14.08.2001 r.

PRZEWIDUJĄCY


Horowicz
mgr inż. Andrzej Horowicz

OZNACZENIA

- GRANICA TERENU OBJĘTEGO PLANEM
- GRANICA OPRACOWANIA
- - - - - PROJEKTOWANE LINIE PODZIAŁU
- - - - - PROJEKTOWANE LINIE ZABUDOWY
- LINIA ROZGRANICZAJĄCA TERENY O RÓŻNYM PRZEZNACZENIU - ŚCIŚLE OKREŚLONA
- GRANICA GMINY

USTALENIA PLANU

- UP TEREN PRZEZNACZONY POD USŁUGI HANDEL I DROBNĄ WYTWÓRCZOŚĆ
- KDP TEREN PRZEZNACZONY POD KOMUNIKACJE - DROGĘ DOJAZDOWĄ

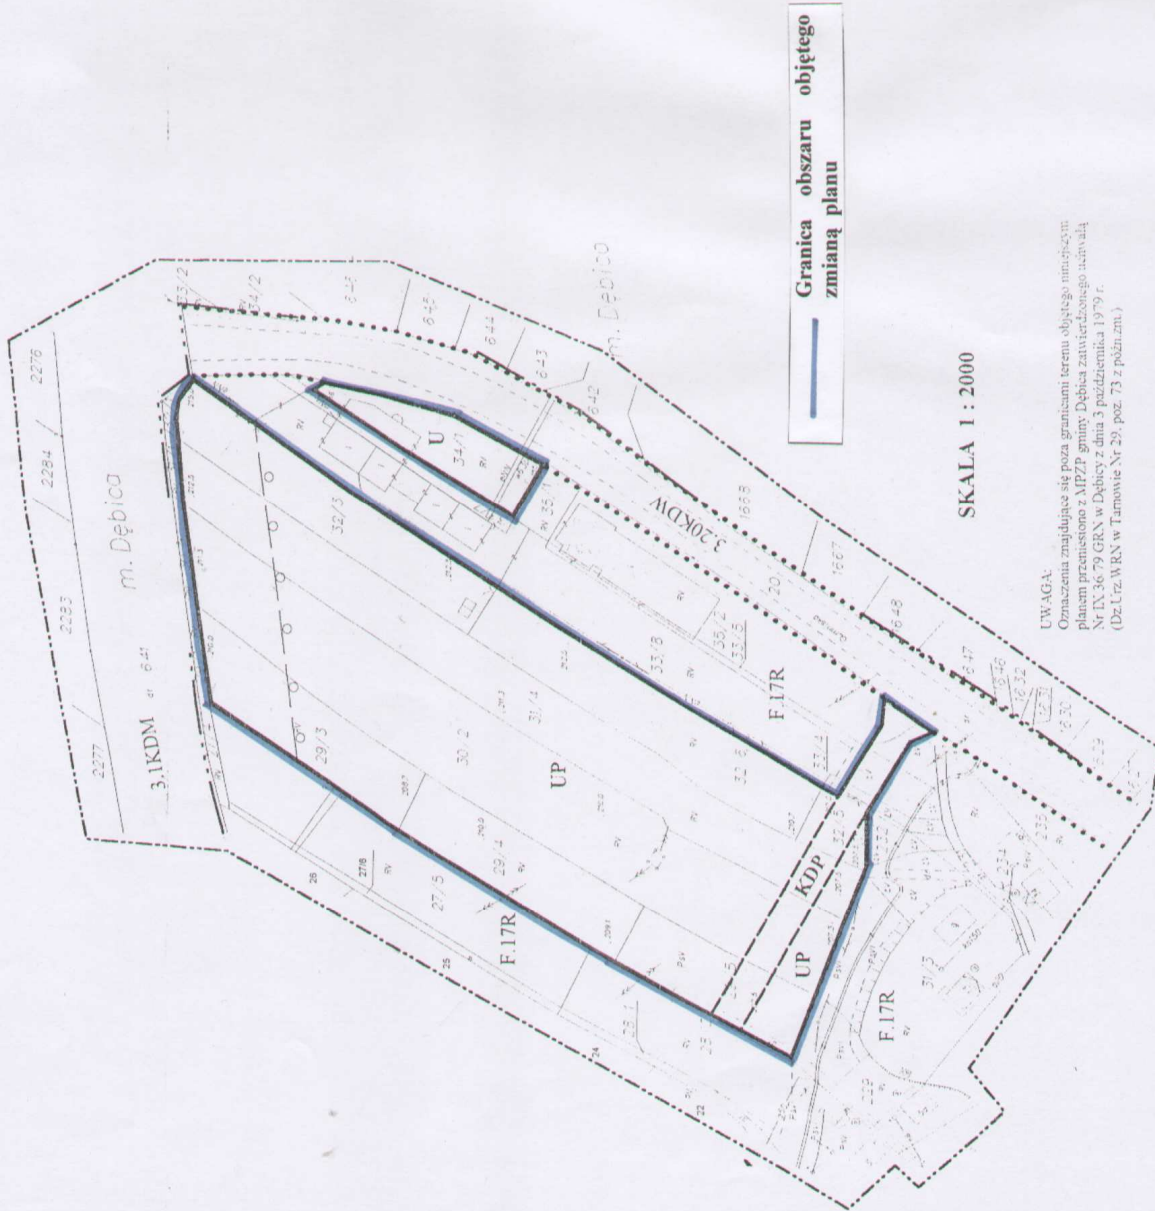

SKALA 1 : 2000

UWAGA:
Oznaczenia znajdujące się poza granicami terenu objętego niniejszym planem przeniesiono z MPZP gminy Dębica zatwierdzonego uchwałą Nr IX.36.79 GRN w Dębicy z dnia 3 października 1979 r. (Dz.Urz.WRN w Tamowie Nr 29, poz. 73 z późn.zm.)

MAPA SYTUACYJNO-WYKONAWCZA
1:2000
164.443.17
164.443.12
164.443.11
