


Załącznik do Uchwały Rady Miejskiej w Dębicy  
 Nr IX/77/11 z dnia 08 kwietnia 2011 r.

GMINY DĘBICA


SKALA 1 : 2000

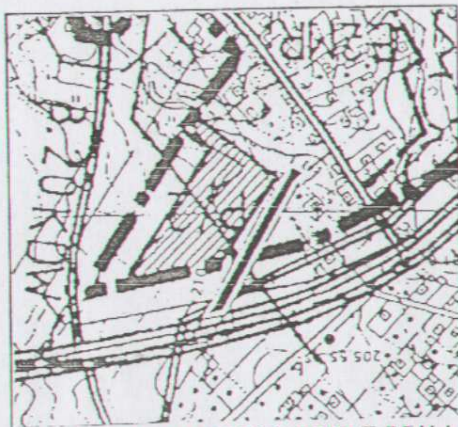

PLAN Nr 16, wieś Latoszyn

Załącznik graficzny Nr 2  
 Do Uchwały Nr W/62/03  
 Rady Gminy z dnia 06.02.2003

Granica obszaru objętego  
 zmianą planu

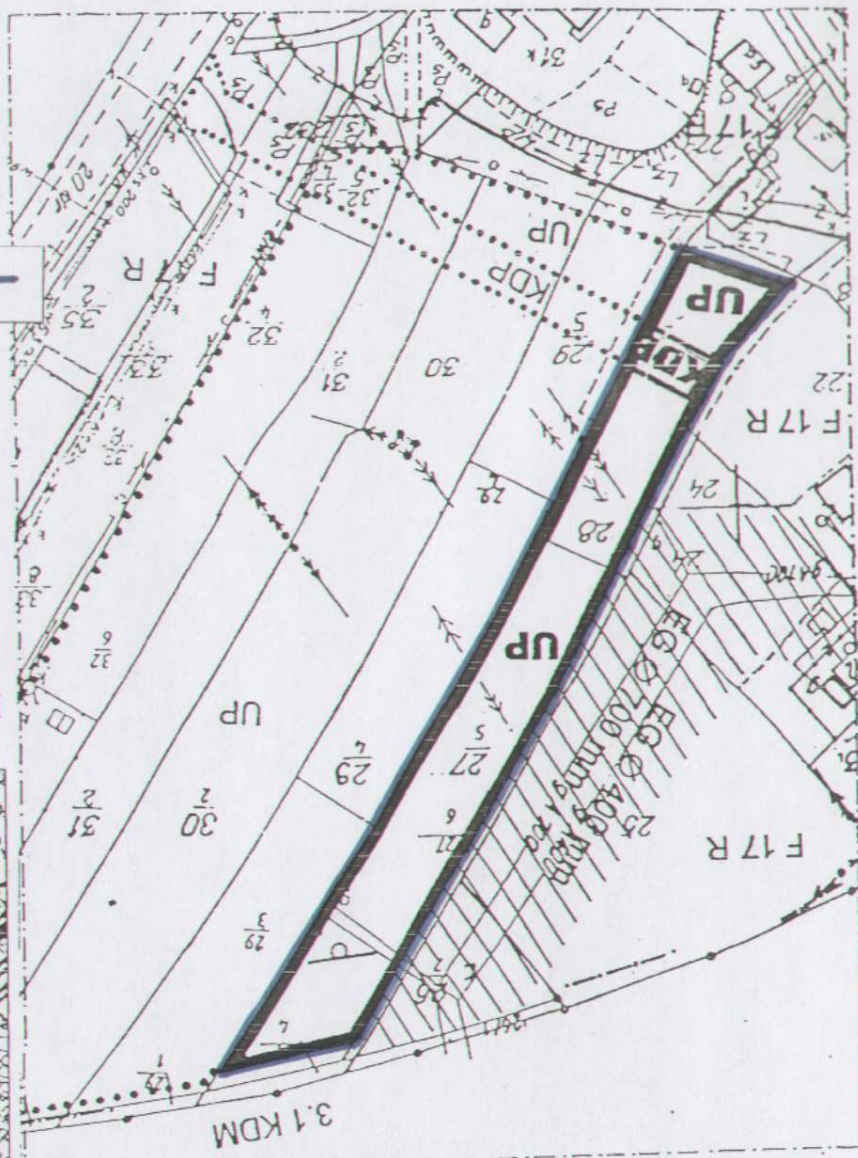

OZNACZENIA PLANU

- GRANICA OPRACOWANIA
- GRANICA TERENU OBJĘTEGO PLANEM
- LINIA ROZGRANICZAJĄCA TERENY O RÓŻNYM PRZEZNACZENIU - ŚCISLE OKREŚLONA
- PROJEKTOWANA LINIA ZABUDOWY
- ODLEGŁOŚĆ BUDYNKÓW GOSPODARZYCH OD LINII GAZOWEJ EG

USTALENIA PLANU

- UP - TEREN PRZEZNACZONY POD USŁUGI, HANDEL I DROBNĄ WYTWÓRCZOŚĆ
- KDP - TEREN KOMUNIKACJI - KONTYNUACJA DRUGI DOJAZDOWEJ DO TERENÓW UP

UWAGA:

Wzrostła znajdująca się poza granicami terenu objętego niniejszym planem przeznaczono z MPZP gminy Dębica z załączonym planem miejscowym z dnia 3 października 1979 r. (Dz. Urz. WRN w Jarosławie Nr 29, poz. 73 z późn. zm.)